


planim.01

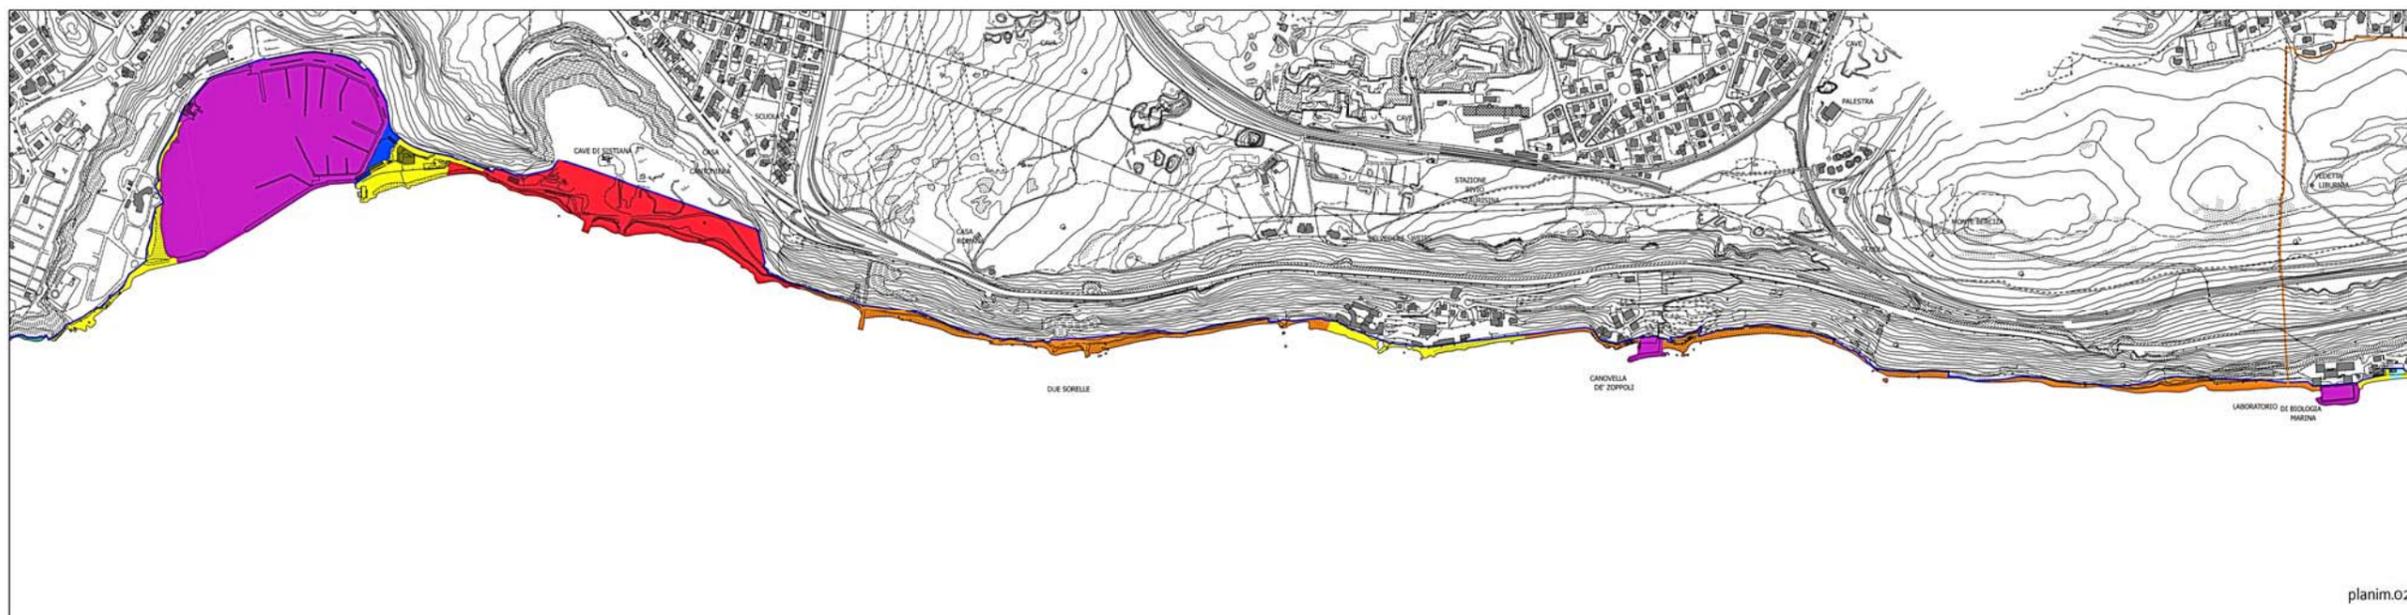

planim.02

6 PUD
 INDIVIDUAZIONE
 DELLE AREE DA
 INFRASTRUTTURARE NEI
 COMUNI INTERESSATI


 VARIANTE 2
 scala 1:5000

 COMUNE DI
**DUINO
 AURISINA**

 Piano
 di utilizzazione
 del demanio
 marittimo
 con finalità
 turistico
 ricreativa
 art. 2 L.R. 13 novembre 2006, n. 22

 REGIONE AUTONOMA
 FRIULI VENEZIA GIULIA

- Legenda**
- Aree infrastrutturate
 - Aree da infrastrutturare
 - Aree infrastrutturate da concedere a:
 - 1) enti pubblici
 - 2) enti ed associazioni senza finalità di lucro
 - 3) enti ex-articolo 7 comma 1 L.R. 2/2002
 - Aree da infrastrutturare da concedere a:
 - 1) enti pubblici
 - 2) enti ed associazioni senza finalità di lucro
 - 3) enti ex-articolo 7 comma 1 L.R. 2/2002
 - Aree da non infrastrutturare
 - Aree ricomprese nel perimetro di riserve naturali
 - Aree escluse dal turistico ricreativo
 - Dividente demaniale
 - Confini comunali

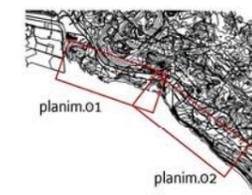

planim.01

planim.02

VISTO: IL PRESIDENTE