



LEGENDA

- VARIANTE LOCALIZZATA
- DEMOLIZIONI E SALPAMENTI
- DRAGAGGI
- OPERE DA NON REALIZZARE
- PERIMETRO PRP
- AMBITO PORTUALE CON REGINZIONE DOGANALE
- SPECCHIO ACQUEO DA INTERRARE PER FUTURI AMPLIAMENTI DELL'AMBITO PORTUALE - CASSA DI COLMATA
- FORMAZIONE DI TERRAPIENO

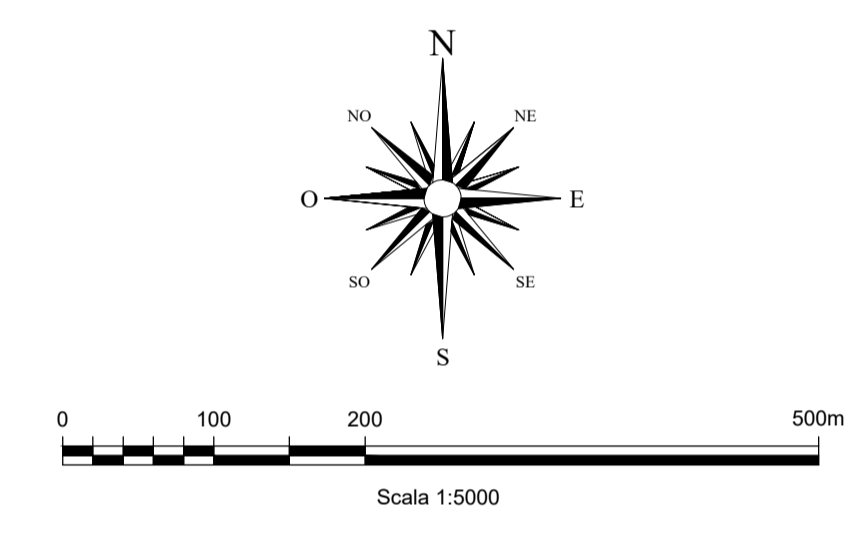

**Piano Regolatore Portuale
del Porto di Monfalcone
Variante Localizzata**

Il Responsabile del procedimento: Dott. Marco Padrini
 Il Presidente dell'Autorità di Sistema Portuale: Dott. Zeno D'Agostino

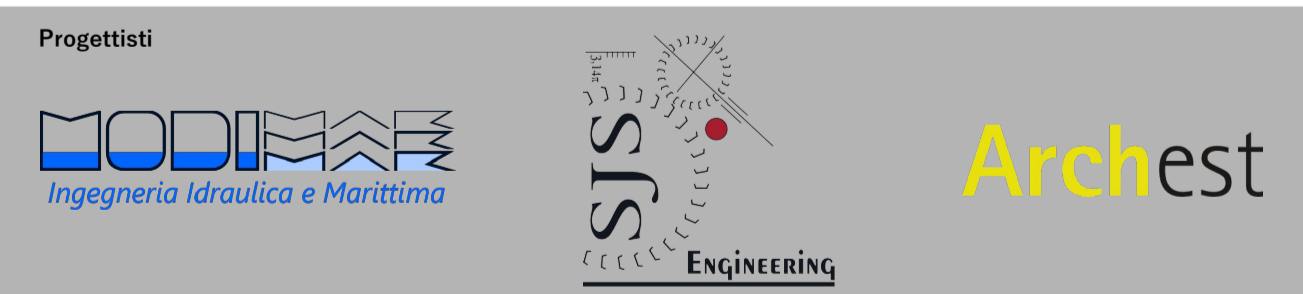

Titolo Elaborato: **SOVRAPPOSIZIONE DELLA VARIANTE LOCALIZZATA CON IL PRP VIGENTE**
 Codice Elaborato: Elaborato P.4.2.6b
 Scala: 1/5000

Revisione	Data	Descrizione
1	Novembre 2019	Emissione per Adozione
0	Settembre 2019	Prima Emissione