



Regione Autonoma
Friuli Venezia Giulia



Comune di Cavazzo
Carnico



Comune di Trasaghis



Comune di Bordano


L. R. n. 13 del 05.08.2022 Art. 4 – C. 15
Studio specialistico
volto ad approfondire le interazioni
tra la Centrale idroelettrica di Somplago
e il Lago dei Tre Comuni
e a definire le conseguenti azioni
di mitigazione sul breve e sul medio periodo

3.3.4 – Profili longitudinali dell'intervento di
miglioramento dell'attrattività turistica –
Plan d'eau n. 1 e n. 2 – Scala 1:1.000/1:100

GRUPPO DI LAVORO

COORDINAMENTO	CONSULENZA		
Ing. Andrea Selleri Via Raffaello n. 1 12100 Cuneo (CN)	Dott. Massimo Pascale Via Aurora n. 5 10064 Pinerolo (TO)	Dott. Fabrizio Merati Via Rosmini n. 10 21014 Laveno (VA)	Prof. Giovanni Bacaro Piazzale Europa n. 1 34127 Trieste (TS)
	Albo professionale Ordine dei Biologi n. 045787	Albo professionale Ordine dei Biologi n. 038759	Dipartimento di Scienze della Vita Università di Trieste
Idrologia ed idraulica	Ecologia fluviale ed ittiologia	Riqualificazione lacuale	Monitoraggio della diversità vegetale

Profilo longitudinale Plan d'eau 1

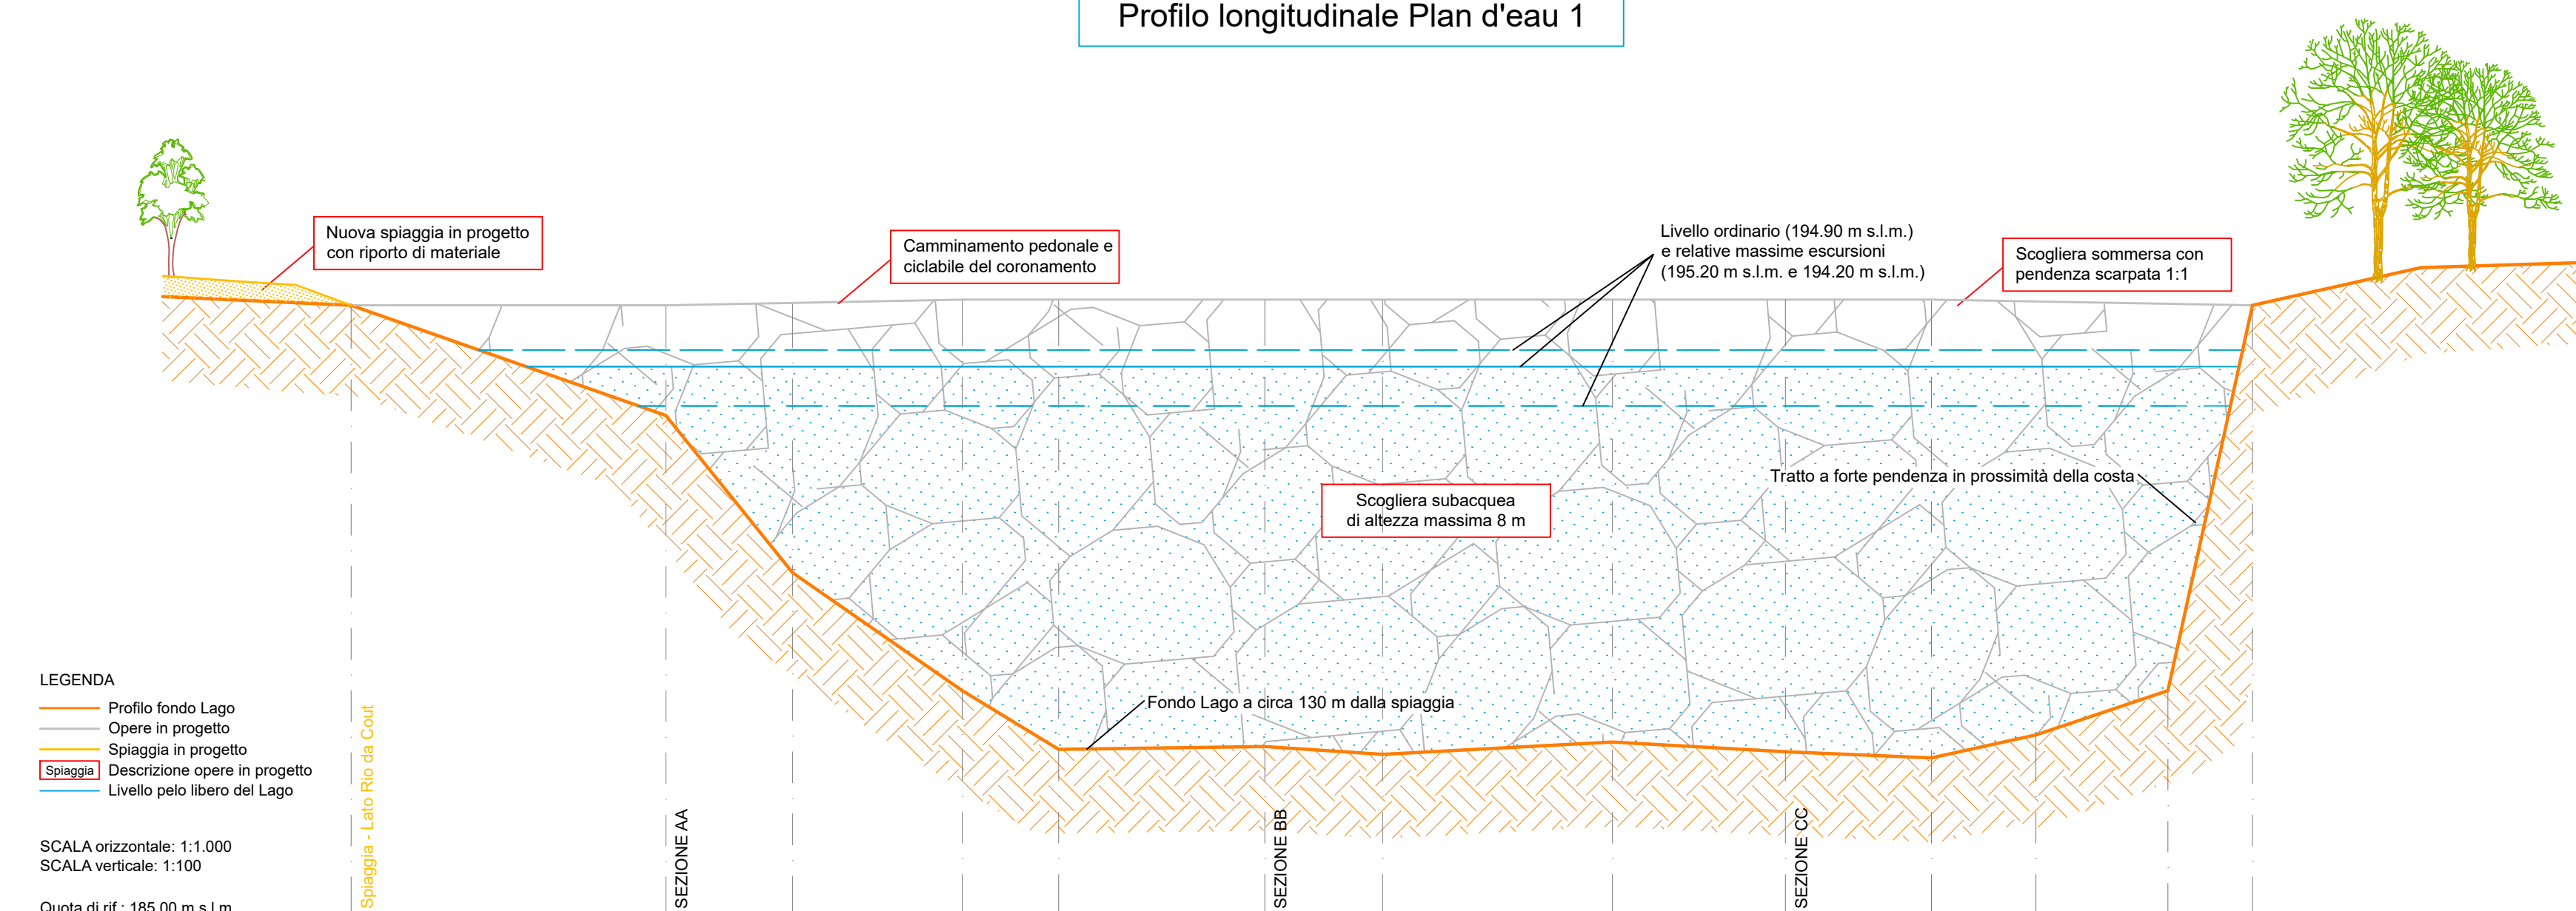


LEGENDA
 — Profilo fondo Lago
 — Opere in progetto
 — Spiaggia in progetto
 — Spiaggia Descrizione opere in progetto
 — Livello pelo libero del Lago

SCALA orizzontale: 1:1.000
 SCALA verticale: 1:100
 Quota di rif.: 185.00 m s.l.m.

	196.00	196.00	196.04	196.10	196.10	196.10	196.10	196.10	196.10	196.10	196.10	196.10	196.10	196.00	196.00
Ciglio scogliera/camminamento	196.00	196.00	196.04	196.10	196.10	196.10	196.10	196.10	196.10	196.10	196.10	196.10	196.10	196.00	196.00
Fondo Lago di Cavazzo	196.00	194.03	191.22	189.11	188.06	188.11	187.97	188.19	188.19	187.91	188.32	189.11	189.00	196.00	196.00
DISTANZE PARZIALI		56.21	22.67	30.29	17.21	36.85	21.05	41.05	30.89	26.09	18.69	23.55	15.14		
DISTANZE PROGRESSIVE	0.00	56.21	78.88	109.17	126.38	163.23	184.28	225.33	256.22	282.31	301.00	324.55	339.69		

Profilo longitudinale Plan d'eau 2

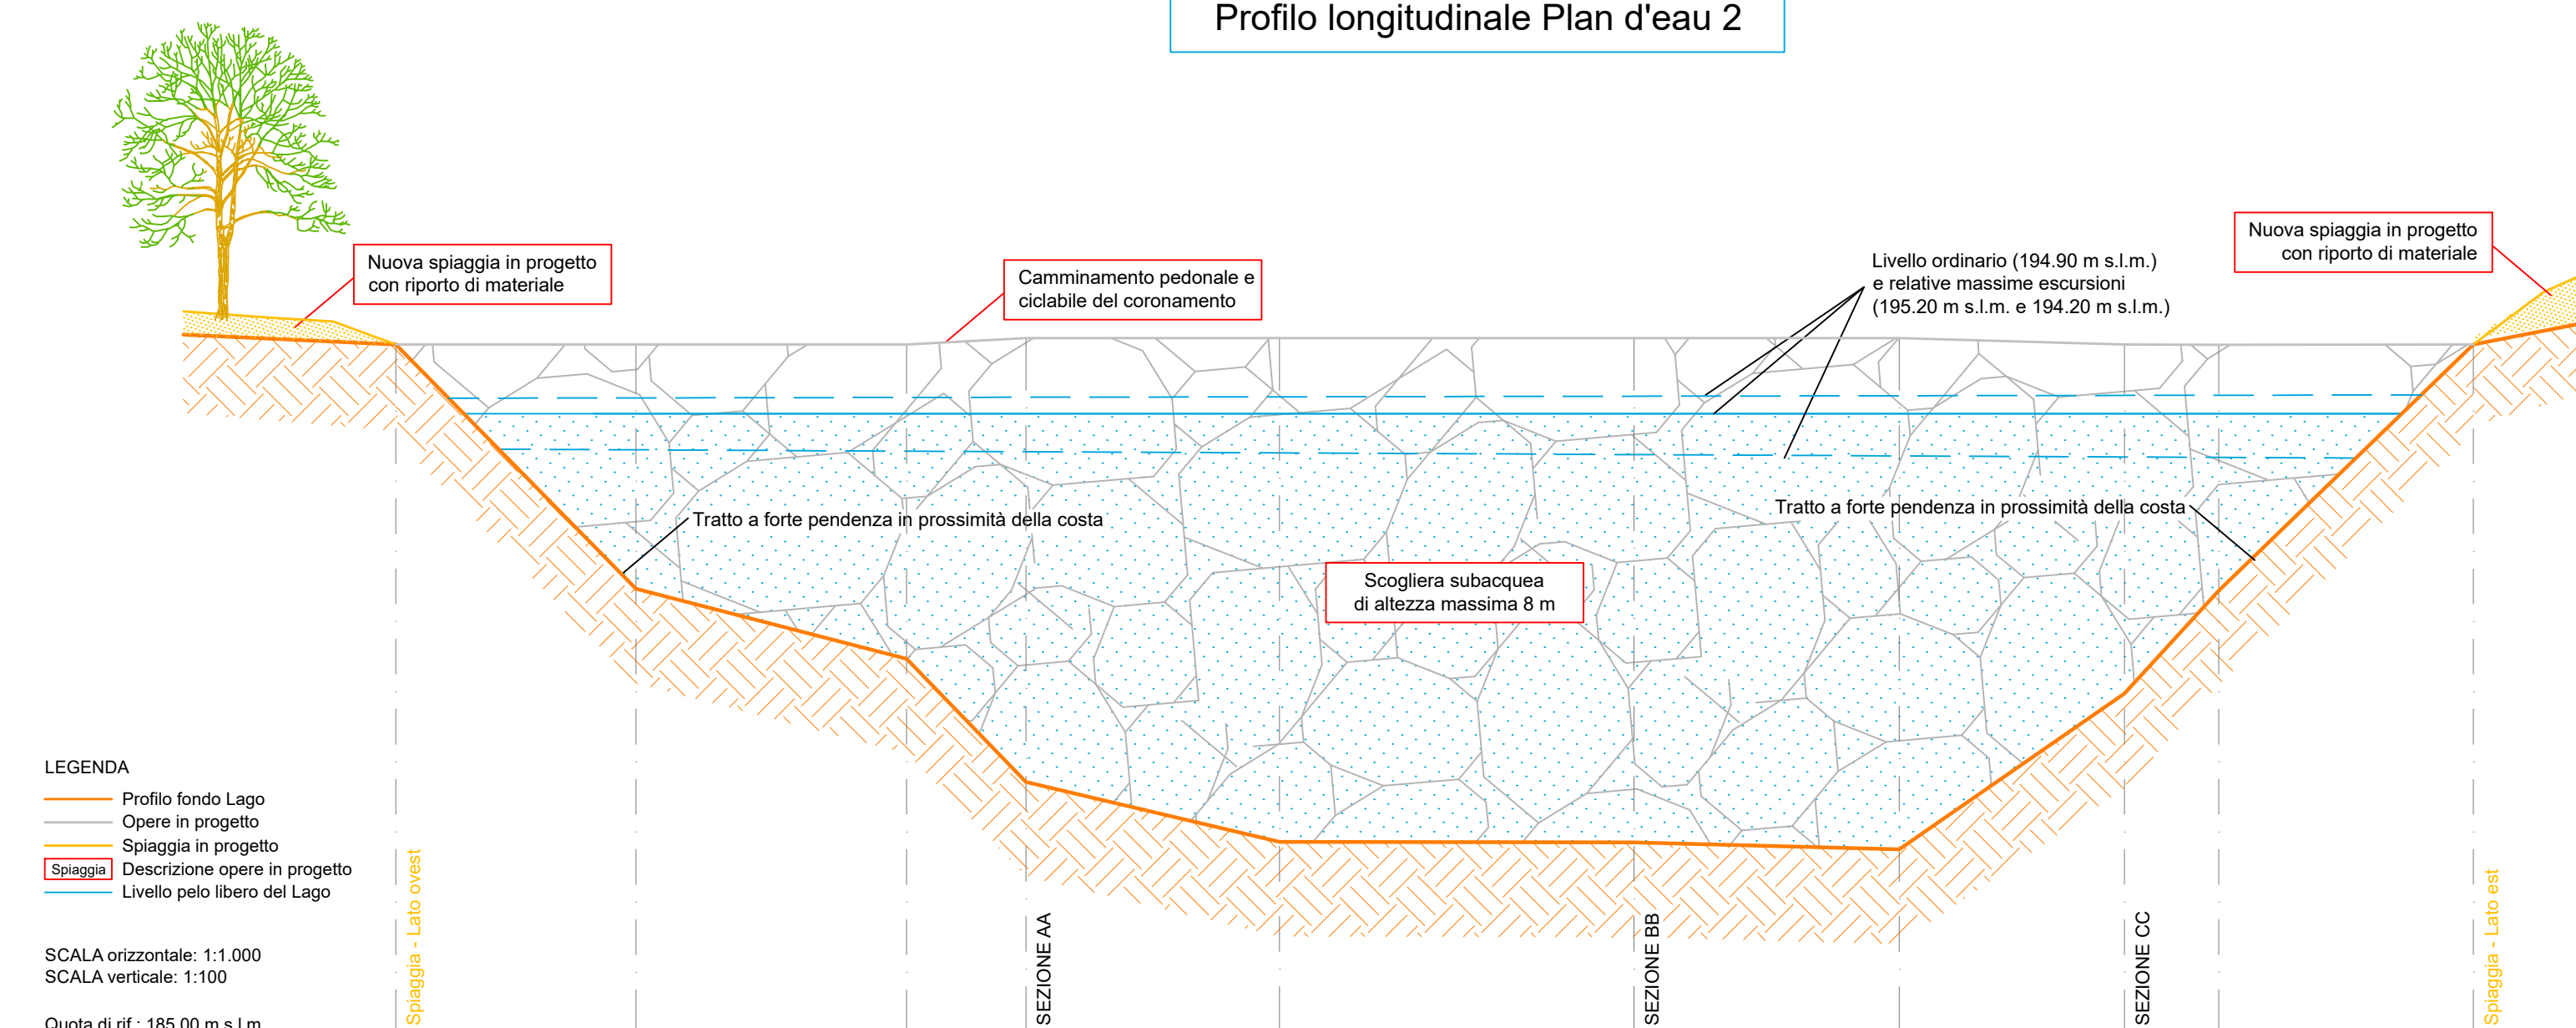

LEGENDA
 — Profilo fondo Lago
 — Opere in progetto
 — Spiaggia in progetto
 — Spiaggia Descrizione opere in progetto
 — Livello pelo libero del Lago

SCALA orizzontale: 1:1.000
 SCALA verticale: 1:100
 Quota di rif.: 185.00 m s.l.m.

	196.00	196.00	196.00	196.10	196.10	196.10	196.10	196.10	196.10	196.10	196.10	196.10	196.10	196.00	196.00
Ciglio scogliera/camminamento	196.00	196.00	196.00	196.10	196.10	196.10	196.10	196.10	196.10	196.10	196.10	196.10	196.10	196.00	196.00
Fondo Lago di Cavazzo	196.00	192.13	191.06	189.07	188.12	188.11	188.00	190.47	192.10	196.00	196.00	196.00	196.00	196.00	196.00
DISTANZE PARZIALI		38.05	42.91	18.90	40.18	56.19	42.02	35.71	14.91	40.37					
DISTANZE PROGRESSIVE	0.00	38.05	80.96	99.86	140.04	196.23	238.25	273.96	288.87	329.24					