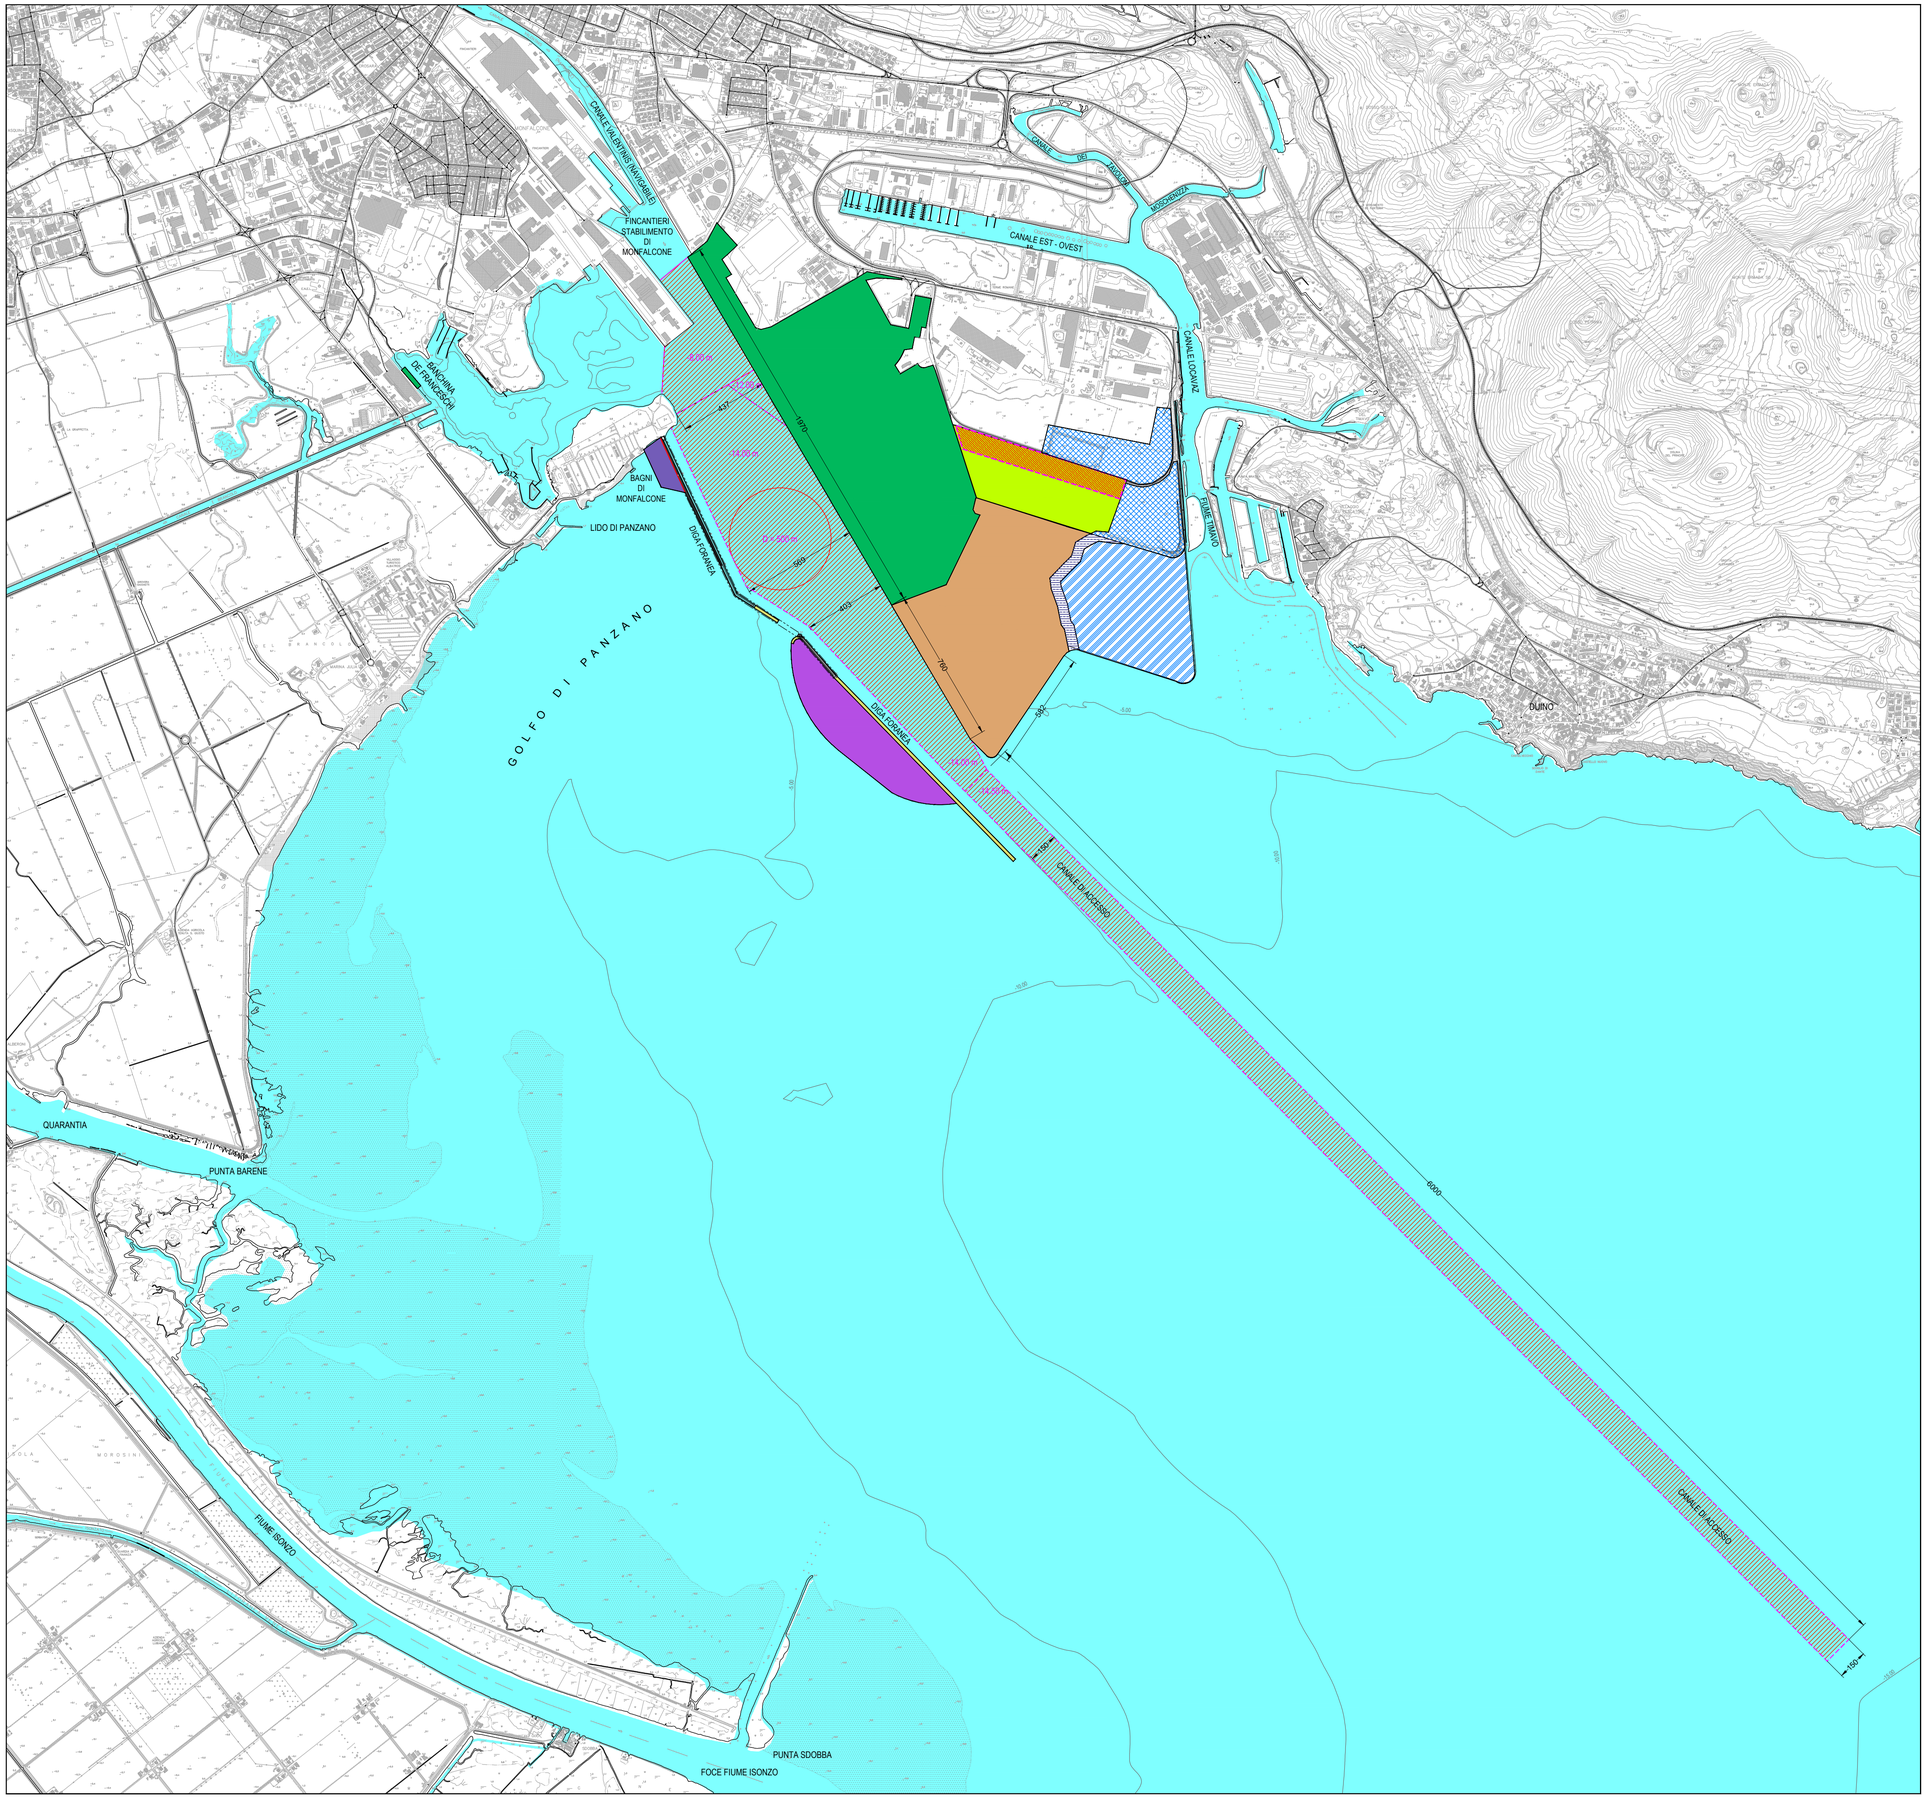

LEGENDA

- AREA COMMERCIALE - Superficie = 1.084.426 m²
- AREA DRAGAGGI - Superficie = 2.088.713 m²
- AREA DI COLMATA - Superficie = 24.157 m²

VARIANTE LOCALIZZATA

- AREA MULTIPURPOSE E AUTOSTRADE DEL MARE - Superficie = 628.346 m²
- AREA A TUTELA AMBIENTALE - ZONA SPECIALE DI CONSERVAZIONE Superficie = 335.563 m²
- AREA A TUTELA AMBIENTALE - AREA FILTRO Superficie = 34.762 m²
- AREA A TUTELA AMBIENTALE - VASCA PER DEPOSITO SEDIMENTI DI DRAGAGGIO CON FUNZIONE ECOLOGICA - Superficie = 200.407 m²
- OPERE FORANEE - Lunghezza = 1.484 m
- AREA CERNIERA DI TRANSIZIONE ALLO SPAZIO URBANO - AREA RETROPORTUALE PER LA LOGISTICA INTEGRATA NUOVO SCALO FERROVIARIO - Superficie = 236.300 m²
- AREA CERNIERA DI TRANSIZIONE ALLO SPAZIO URBANO - AREA A TUTELA AMBIENTALE Superficie = 235.998 m²

N NO NE O E SO SE S

0 500 750 1000 1500m

Scala 1:15000

REGIONE AUTONOMA FRIULI VENEZIA GIULIA

Autorità di Sistema Portuale del Mare Adriatico Orientale

Piano Regolatore Portuale del Porto di Monfalcone Variante Localizzata

Il Responsabile del procedimento

Dott. Marco Padrini

Il Presidente dell'Autorità di Sistema Portuale

Dott. Zeno D'Agostino

Progettisti

MODIMAR Ingegneria Idraulica e Marittima

SJS Engineering

Archest

Titolo Elaborato

CARATTERI GENERALI DELLA VARIANTE LOCALIZZATA

Codice Elaborato

Elaborato P.4.2.6

Scala 1/15000

1	Novembre 2019	Emissione per Adozione
0	Settembre 2019	Prima Emissione
Revisione	Data	Descrizione